



2024

Plán značení atletického stadionu dle standardu ČAS

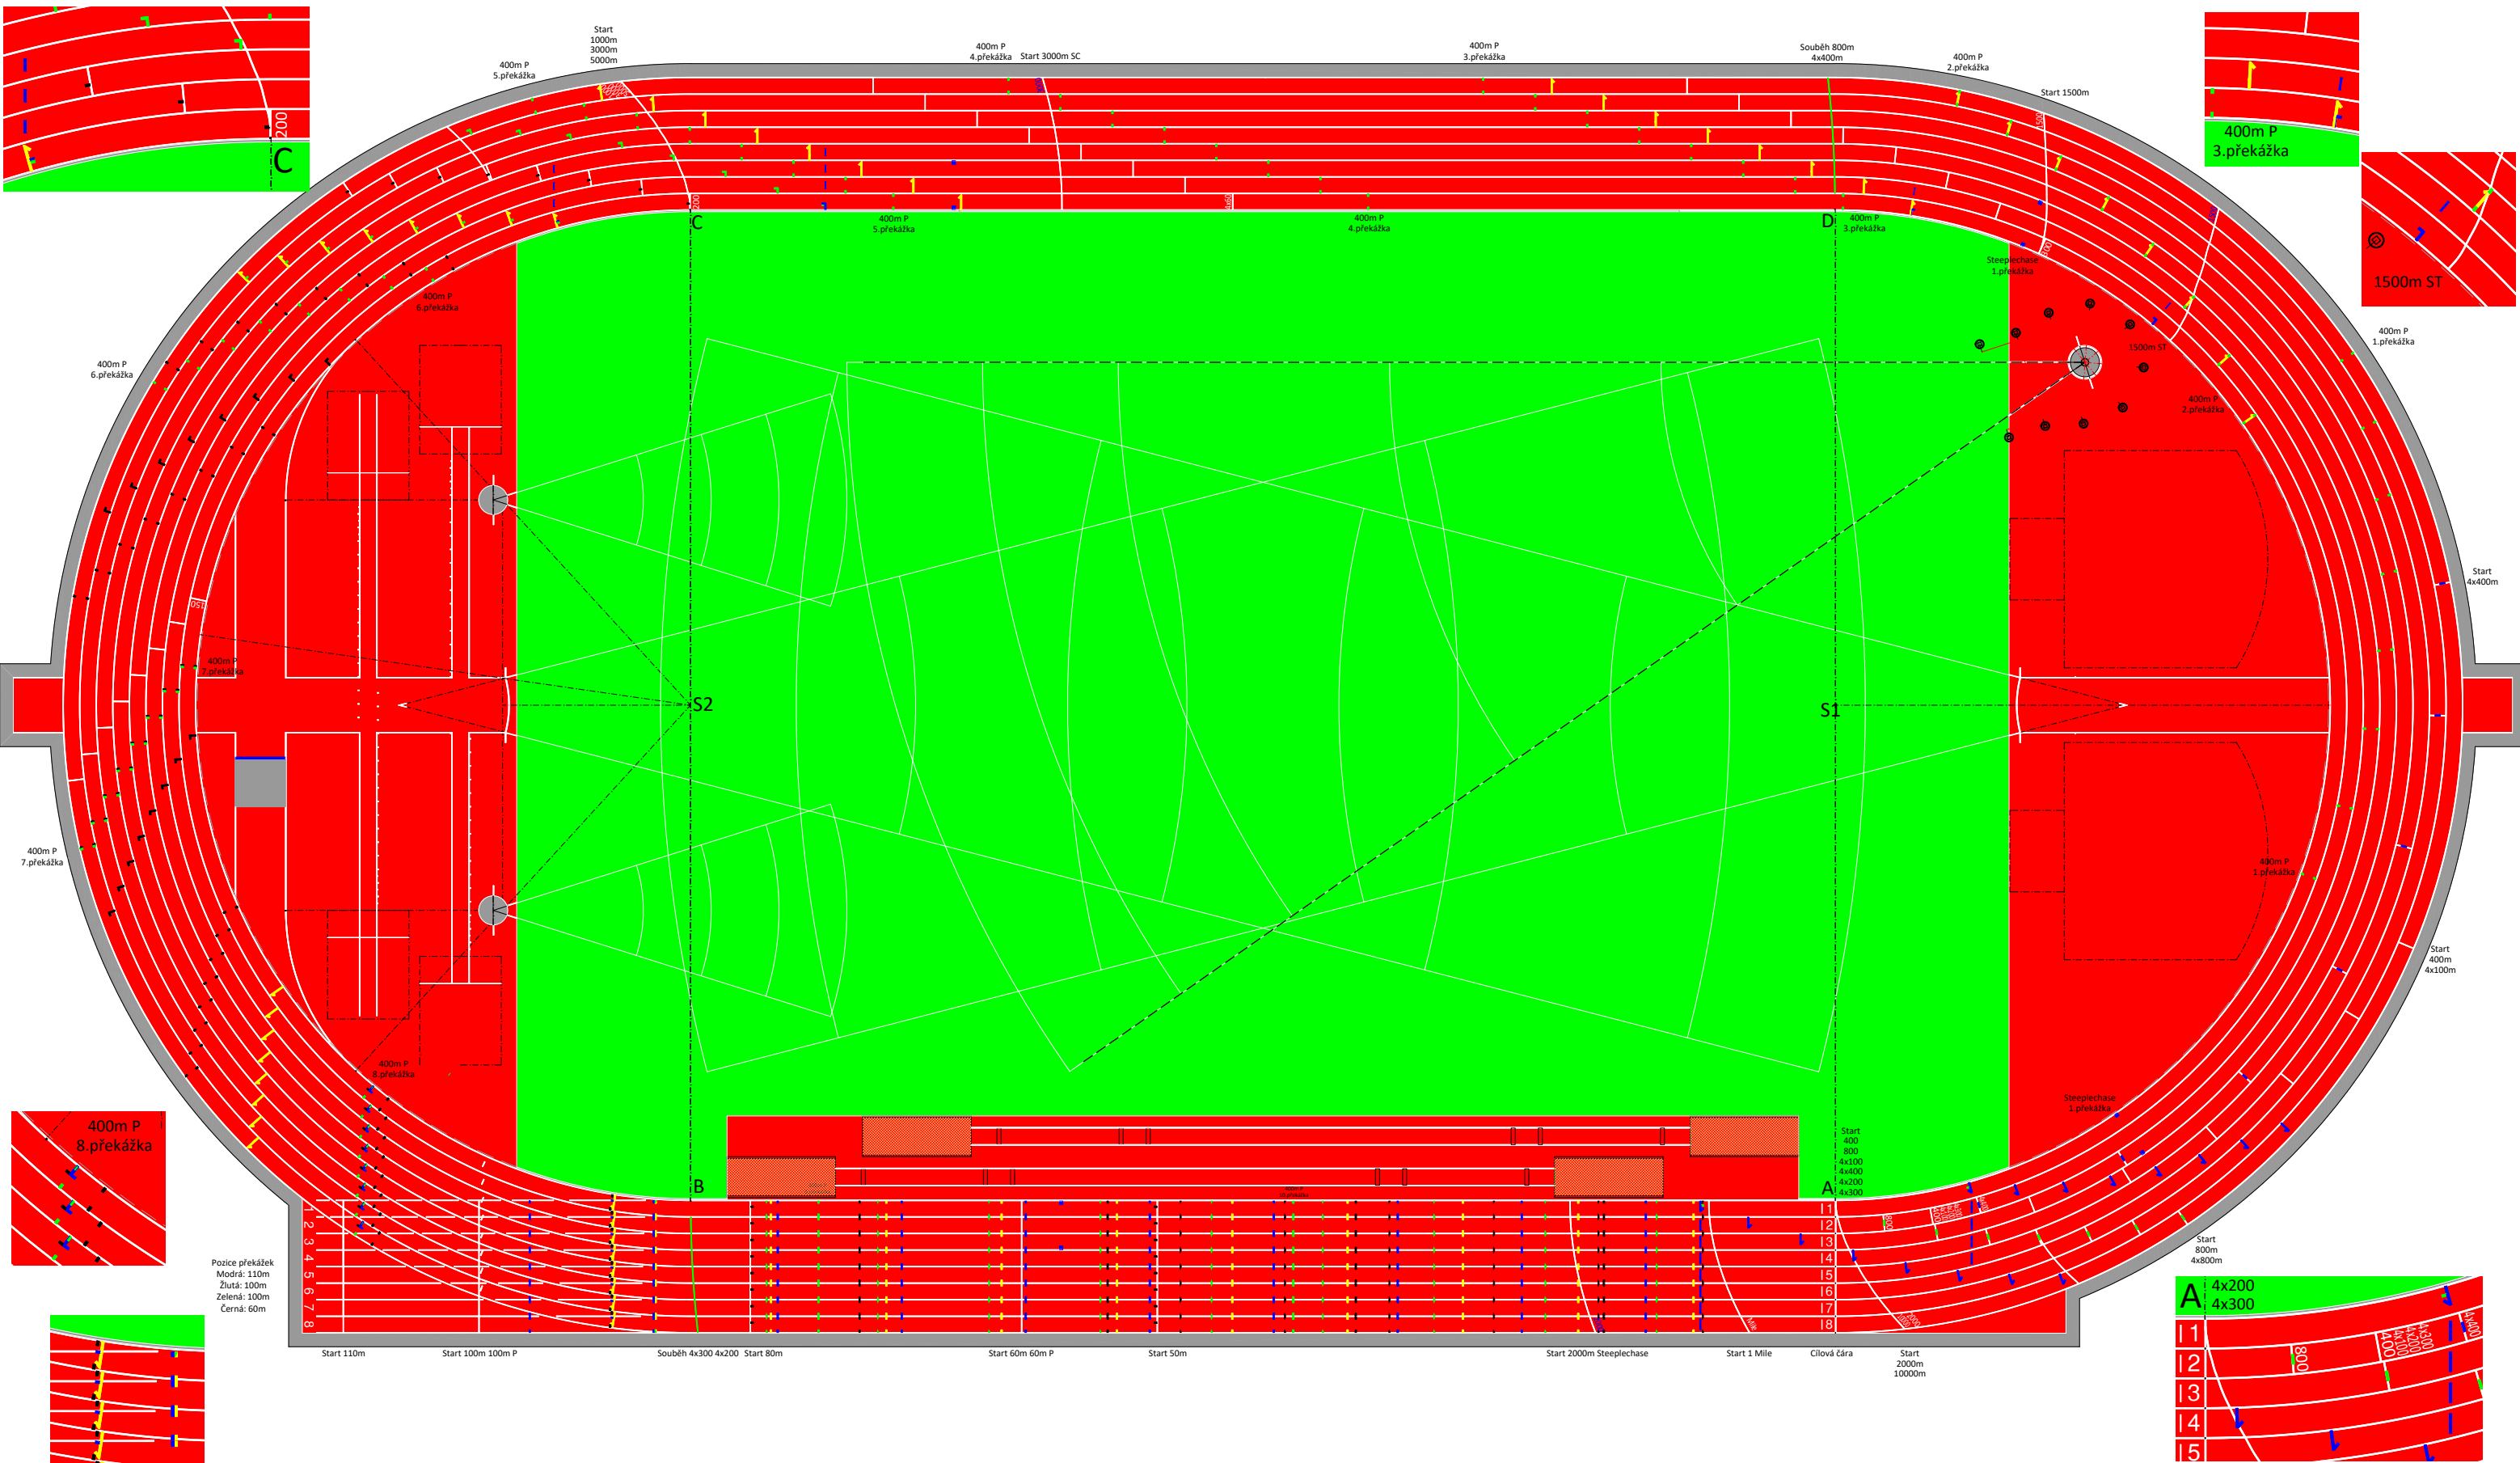

1:450

Poloha překážek
Modrá: 110m
Žlutá: 100m
Zelená: 100m
Černá: 60m

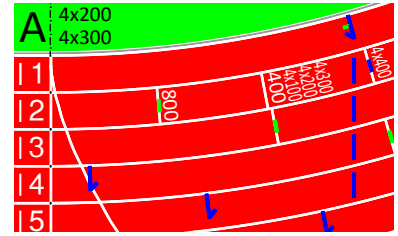

Legenda:

Překážky				
disciplína	barva	značka 0.05x0.10m	kategorie	náběh-rozestup-doběh
110m	modrá		muži, junioři, dorci	13,72 - 9,14 - 14,02
100m	žlutá		ženy, juniorky, dorky, st.žáci	13,00 - 8,50 - 10,50
100m	zelená		starší žákyně	13,00 - 8,20 - 13,20
60m	černá		mladší žáci a žačky	11,70 - 7,70 - 9,80
400m	zelená		muži, ženy, U20, U18	45,00 - 35,00 - 40,00
300m				50,00 - 35,00 - 40,00
200m	černá		ženy, juniorky, dorky, starší žáci a žačky	18,29 - 18,29 - 17,10
		značka 0.125x0.125m		
Steeplechase	modrá			1/5 Steeplechase okruhu(1/5 400-VM)

Značení startů na dráze(šířka značek 0.05m)			
barva	značka	rozměr(m) a umístění v dráze	disciplína
bílá		přes všechny dráhy	Cíl všechny disciplíny, Start 110m, 100m, 60m
		1.17m šířka dráhy	Start 400m, 4x100m, 4x200, 4x300, 300m, 4x60m, 200m, 150m, střed 2.př. 4x100
		Křivka přes všechny dráhy	Start 2000m, 10000m, 1míle, 2000m SC, 1000m, 3000m, 5000m, 3000m SC, 1500m
		Křivka přes 5.-8.dráhu(4.-6.)	Start 2000m, 10000m, 1000m, 3000m, 5000m
		0.40m uprostřed	rozhraní úseků 4x100m 4.úsek
bílá/modrá		1.17m, 0.40m uprostřed	Start 4x400m
bílá/zelená		1.17m, 0.40m uprostřed	Start 800m, střed 1.předávky 4x400m
zelená		křivka od 2.dráhy	Souběh D(800m, 4x400m), B(4x200m, 4x300m)

Značení předávek a ostat.značek na dráze(šířka značek 0.05m)			
barva	značka	rozměr(m) a umístění v dráze	disciplína
modrá		0.80m uprostřed	4x400m , 4x300, 4x200(2.) -2.a 3.předávka
		0.50m uprostřed	4x300, 4x200 -2.a 3.předávka
		0.80 m od vnitřní čáry 0.15m hrana zobáčku	4x400m první předávka
žlutá		1.10m od vnitřní čáry 0.15m hrana zobáčku	4x100m všechny předávky
černá		0.50m od vnitřní čáry 0.15m hrana zobáčku	4x60m všechny předávky
modrá		0.50m od vnitřní čáry 0.15m hrana zobáčku	4x300m 1.předávka
zelená		0.40m od vnitřní čáry 0.15m hrana zobáčku	4x200m všechny předávky